

5-1/2



SUPERFICIES BRUTES

LOGEMENT: ± 1 252 P.C.

BALCON: ± 72 P.C.

MENSUALITÉ: \$

LOGEMENT #104

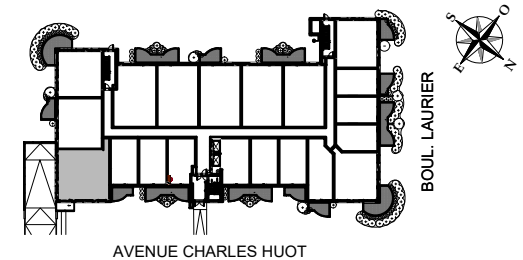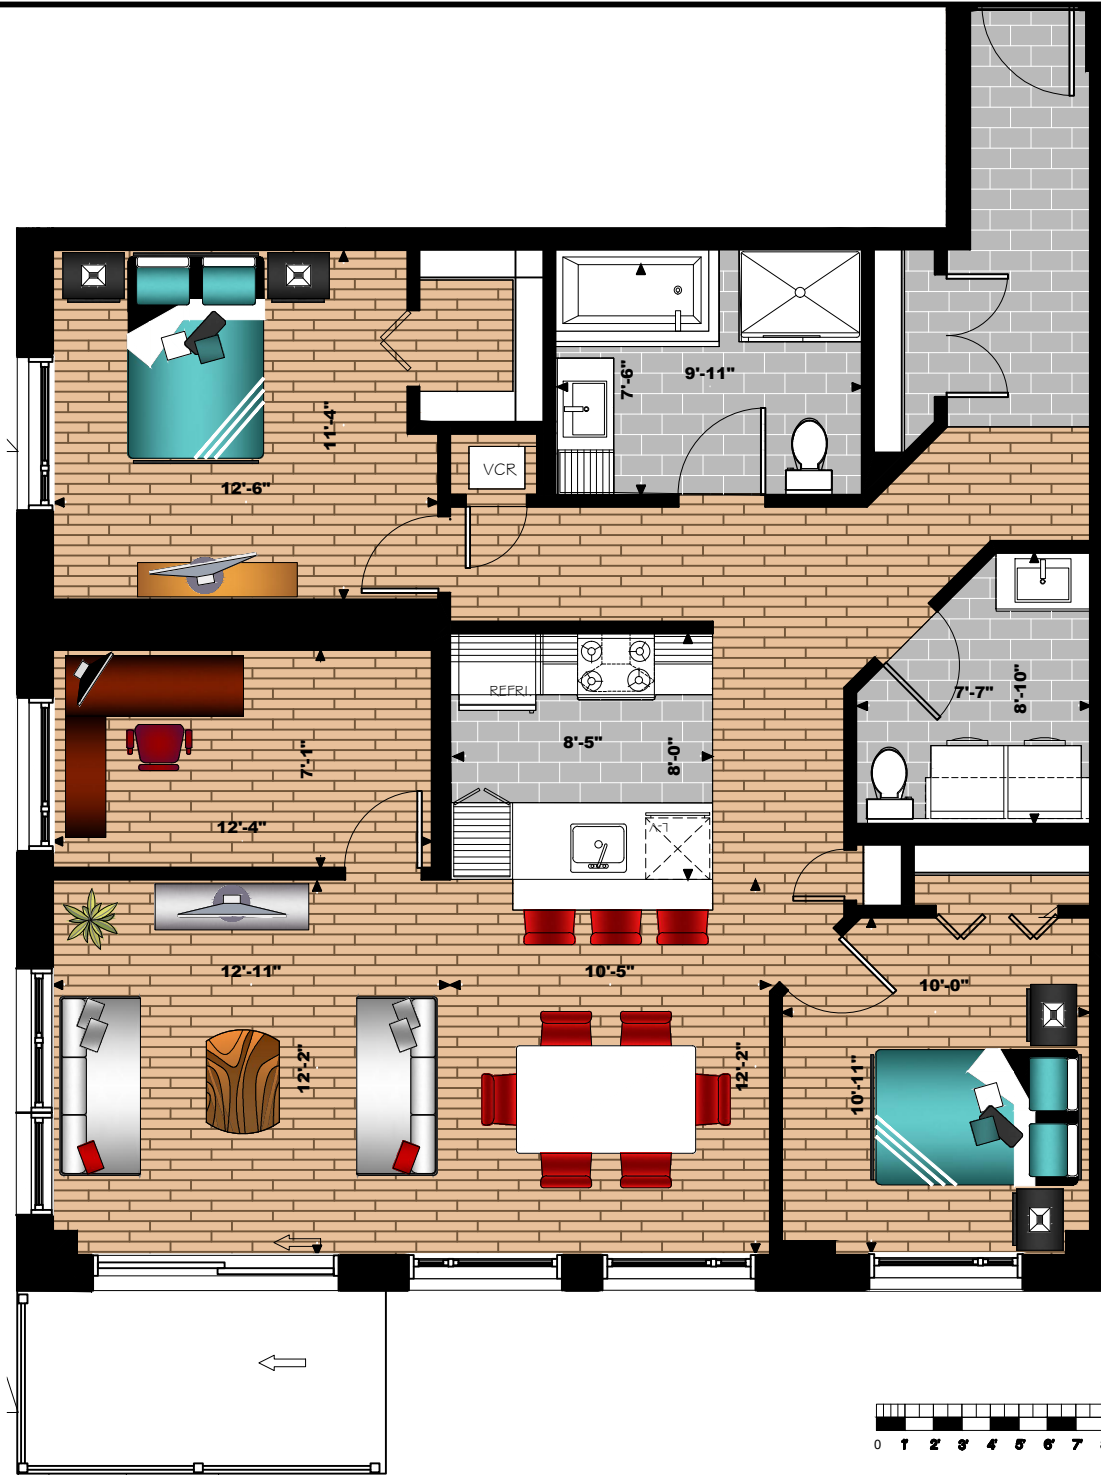

GILLES L. TREMBLAY ARCHITECTE

NOTES:

- La superficie brute est calculée à la face extérieure des murs extérieurs et au centre des cloisons mitoyennes.
- Les dimensions et superficies sont approximatives et sujettes à changements sans préavis.
- Les matériaux de finis de planchers et mobiliers montrés sont à titre indicatif seulement.
- Certaines sections de plafond seront abaissées pour permettre le passage d'éléments de mécanique du bâtiment.

TÉL: